

REGIONE PIEMONTE
 PROVINCIA DI CUNEO

COMUNE DI OSTANA
PIANO REGOLATORE GENERALE
 (APPROVATO CON D.G.R. N. 41-26197 DEL 21/06/1983)

VARIANTE 2018 - AMBORNETTI
 (art. 15, L.R. 56/77 e s. m. ed i.)

Tav. 4

scala 1:2.000
 Aprile 2018

CARTA DELLE INDAGINI

CARTA DELLE MICROZONE OMOGENEE IN
 PROSPETTIVA SISMICA

PROPOSTA TECNICA DEL PROGETTO PRELIMINARE ADOTTATA CON D.C. NR. DEL

Sindaco:

Segretario Comunale:





Responsabile del Procedimento:

PROGETTO

Geologo
 dott. Oriando COSTAGLI

Direttore tecnico
 Arch. Alberto BOCCACCI

Progettista
 Arch. Fabio GALLO

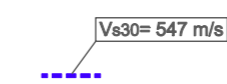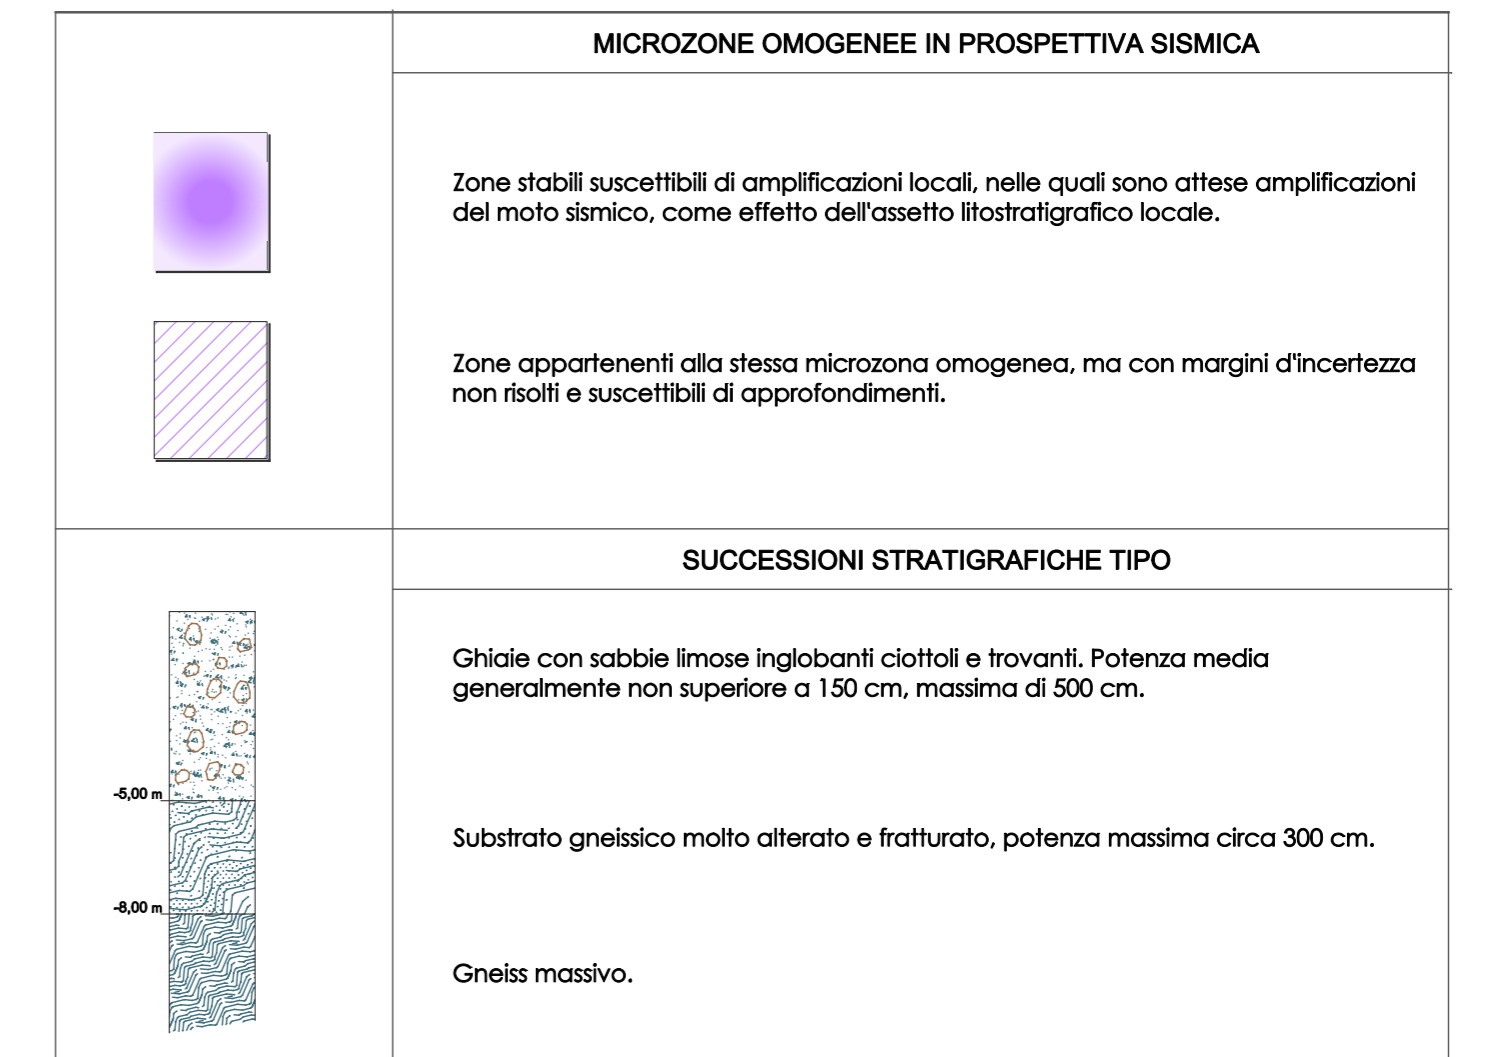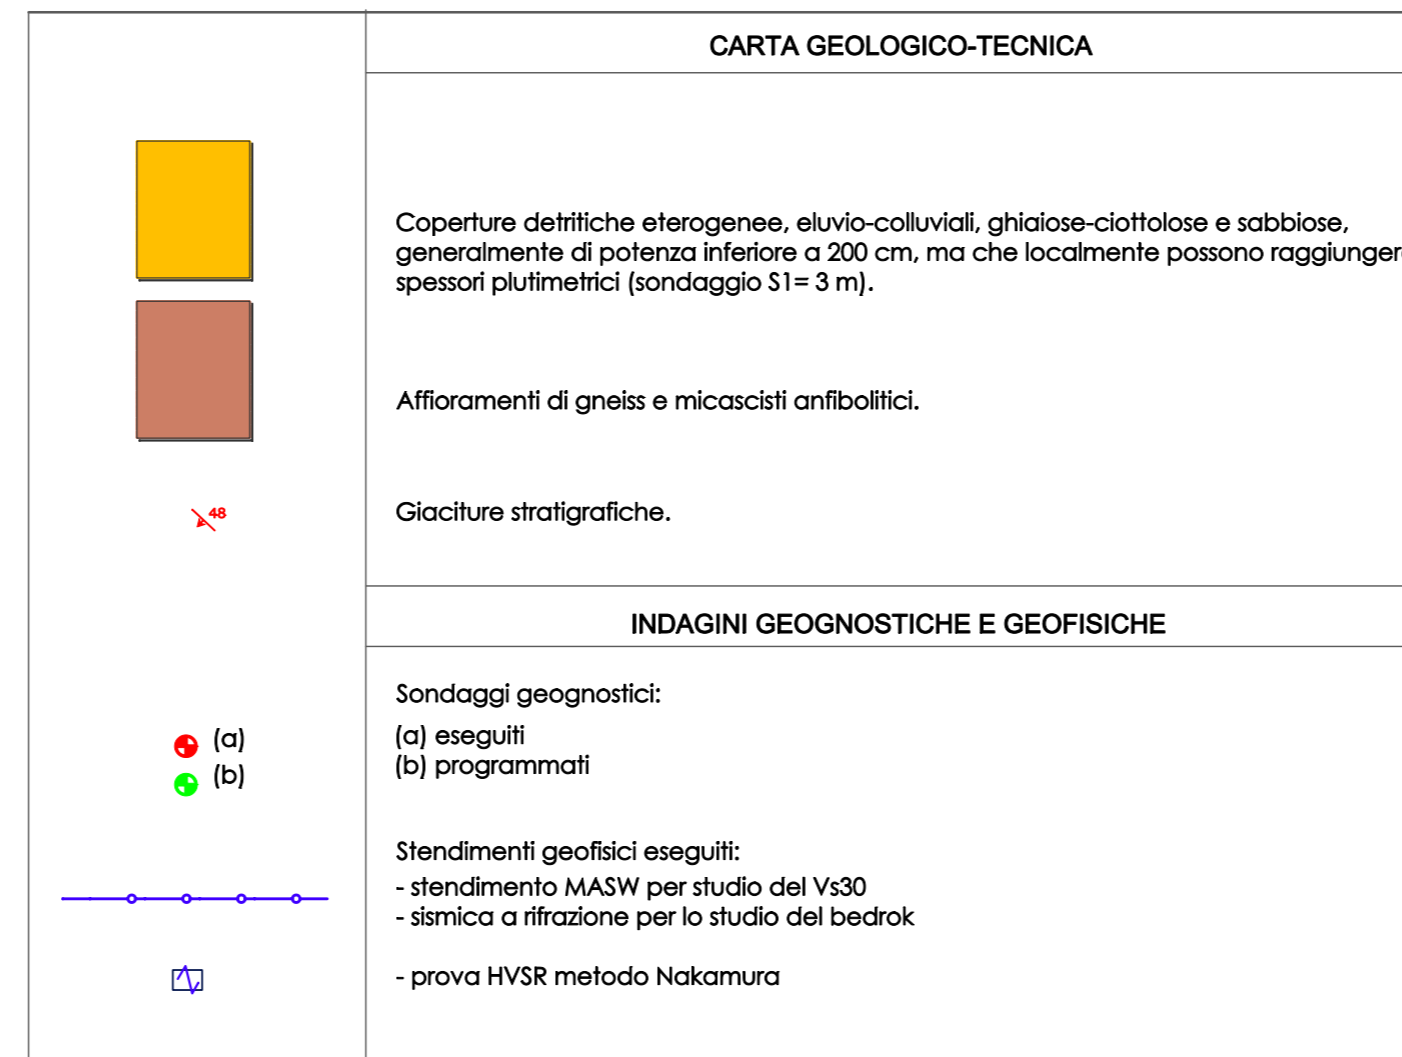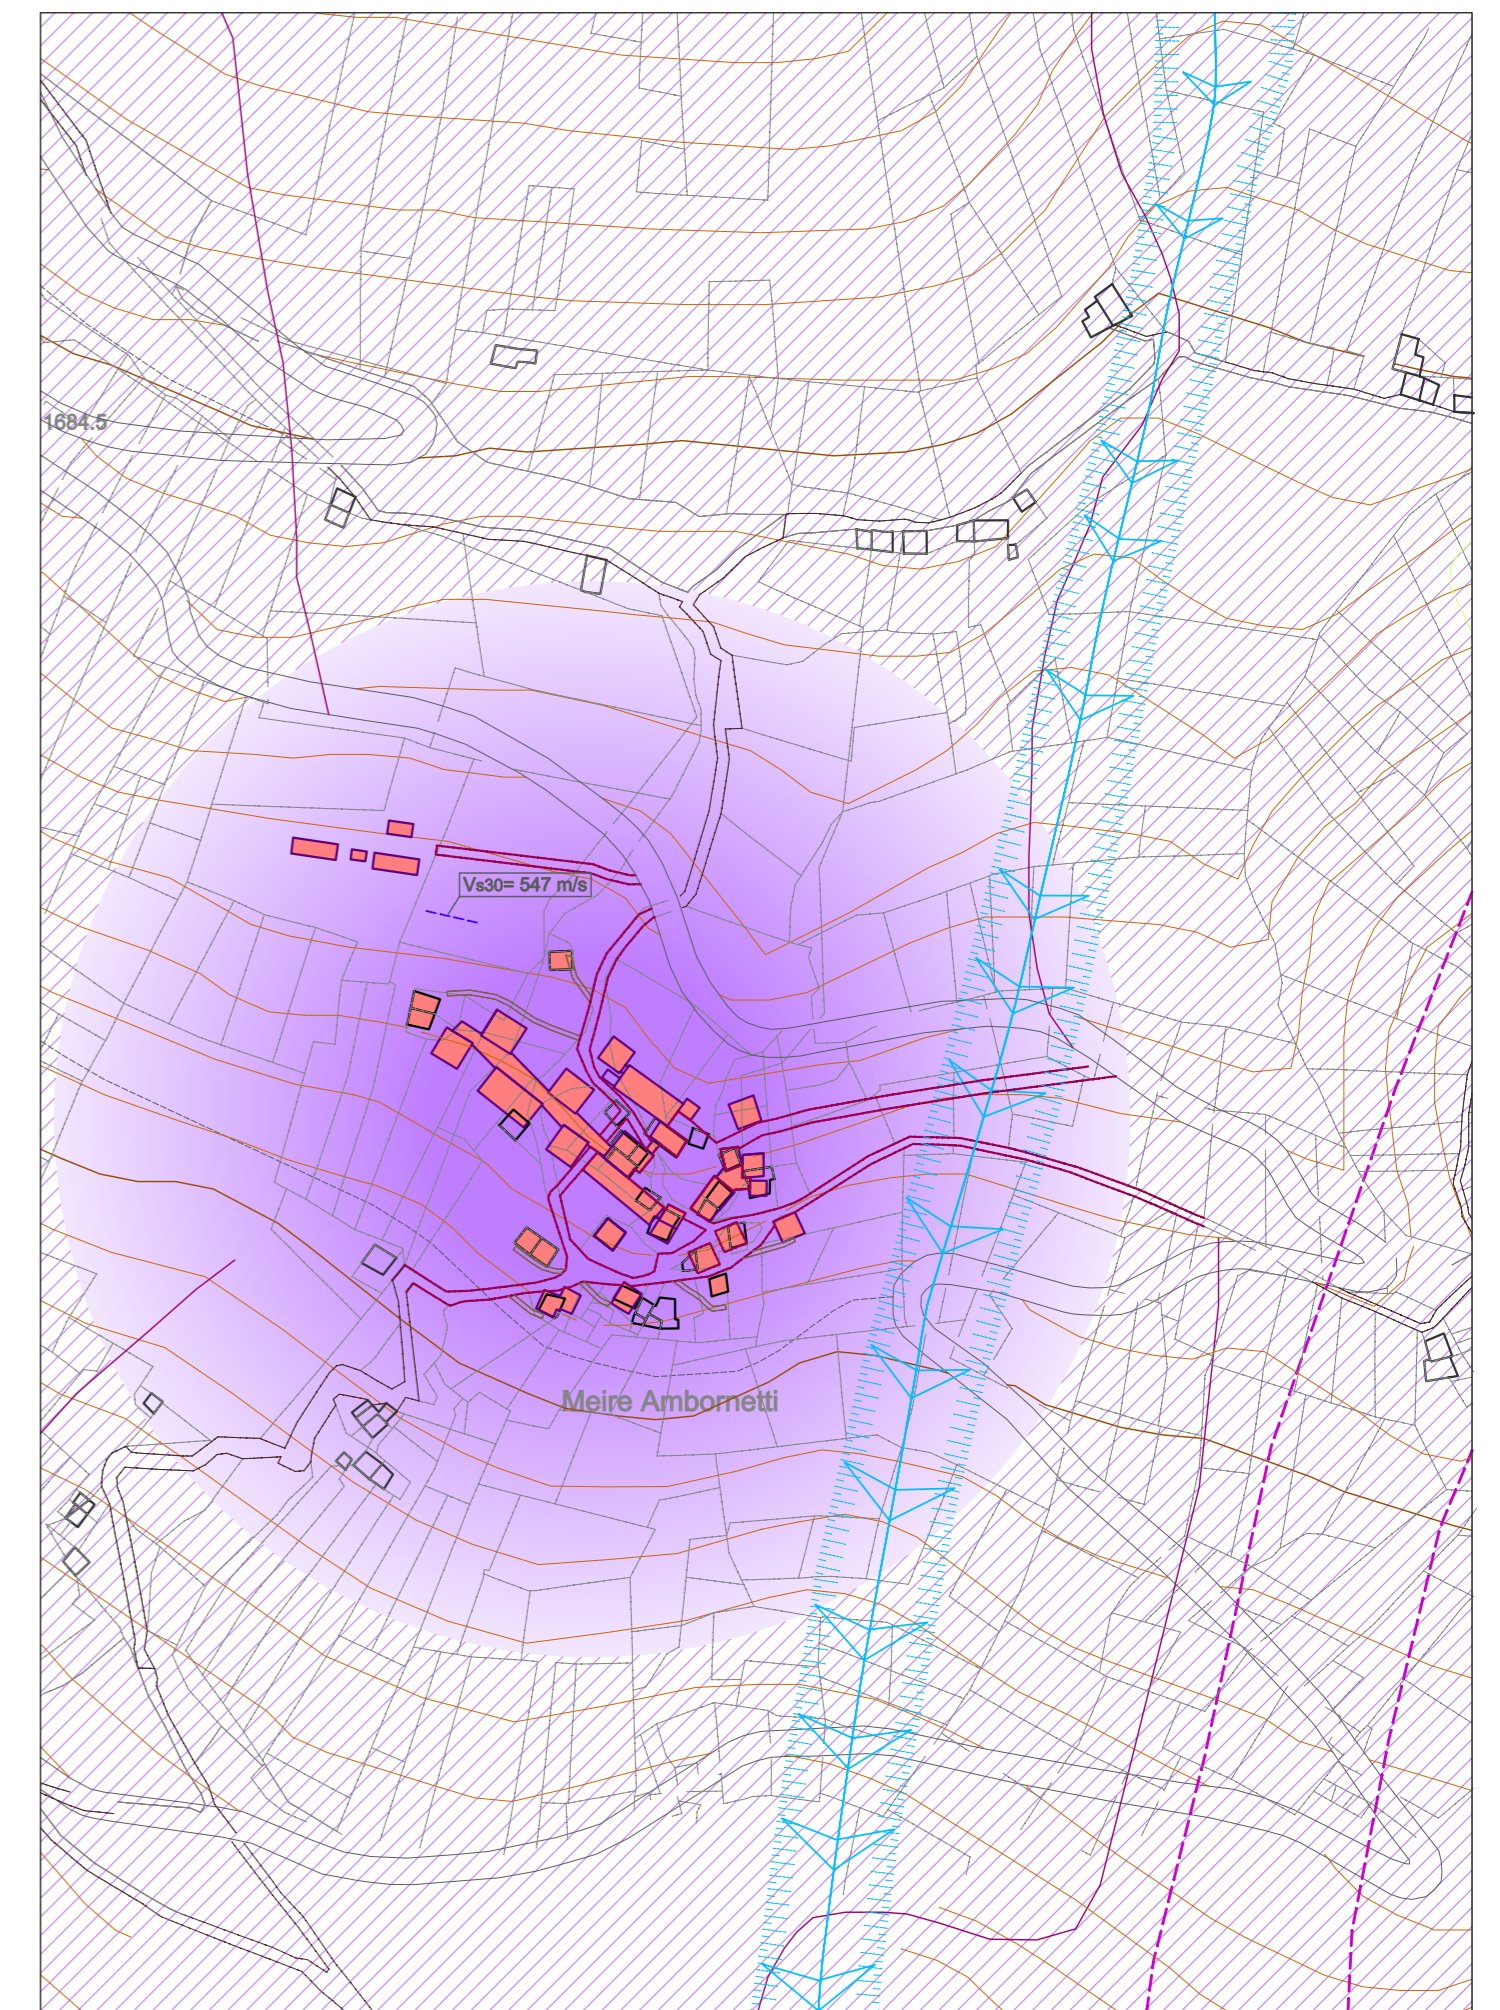

Valore del Vs30 misurato con indagine MASW.